


CORPO A
h utile 2.80

TOTALI
POSTI
LETTO
18

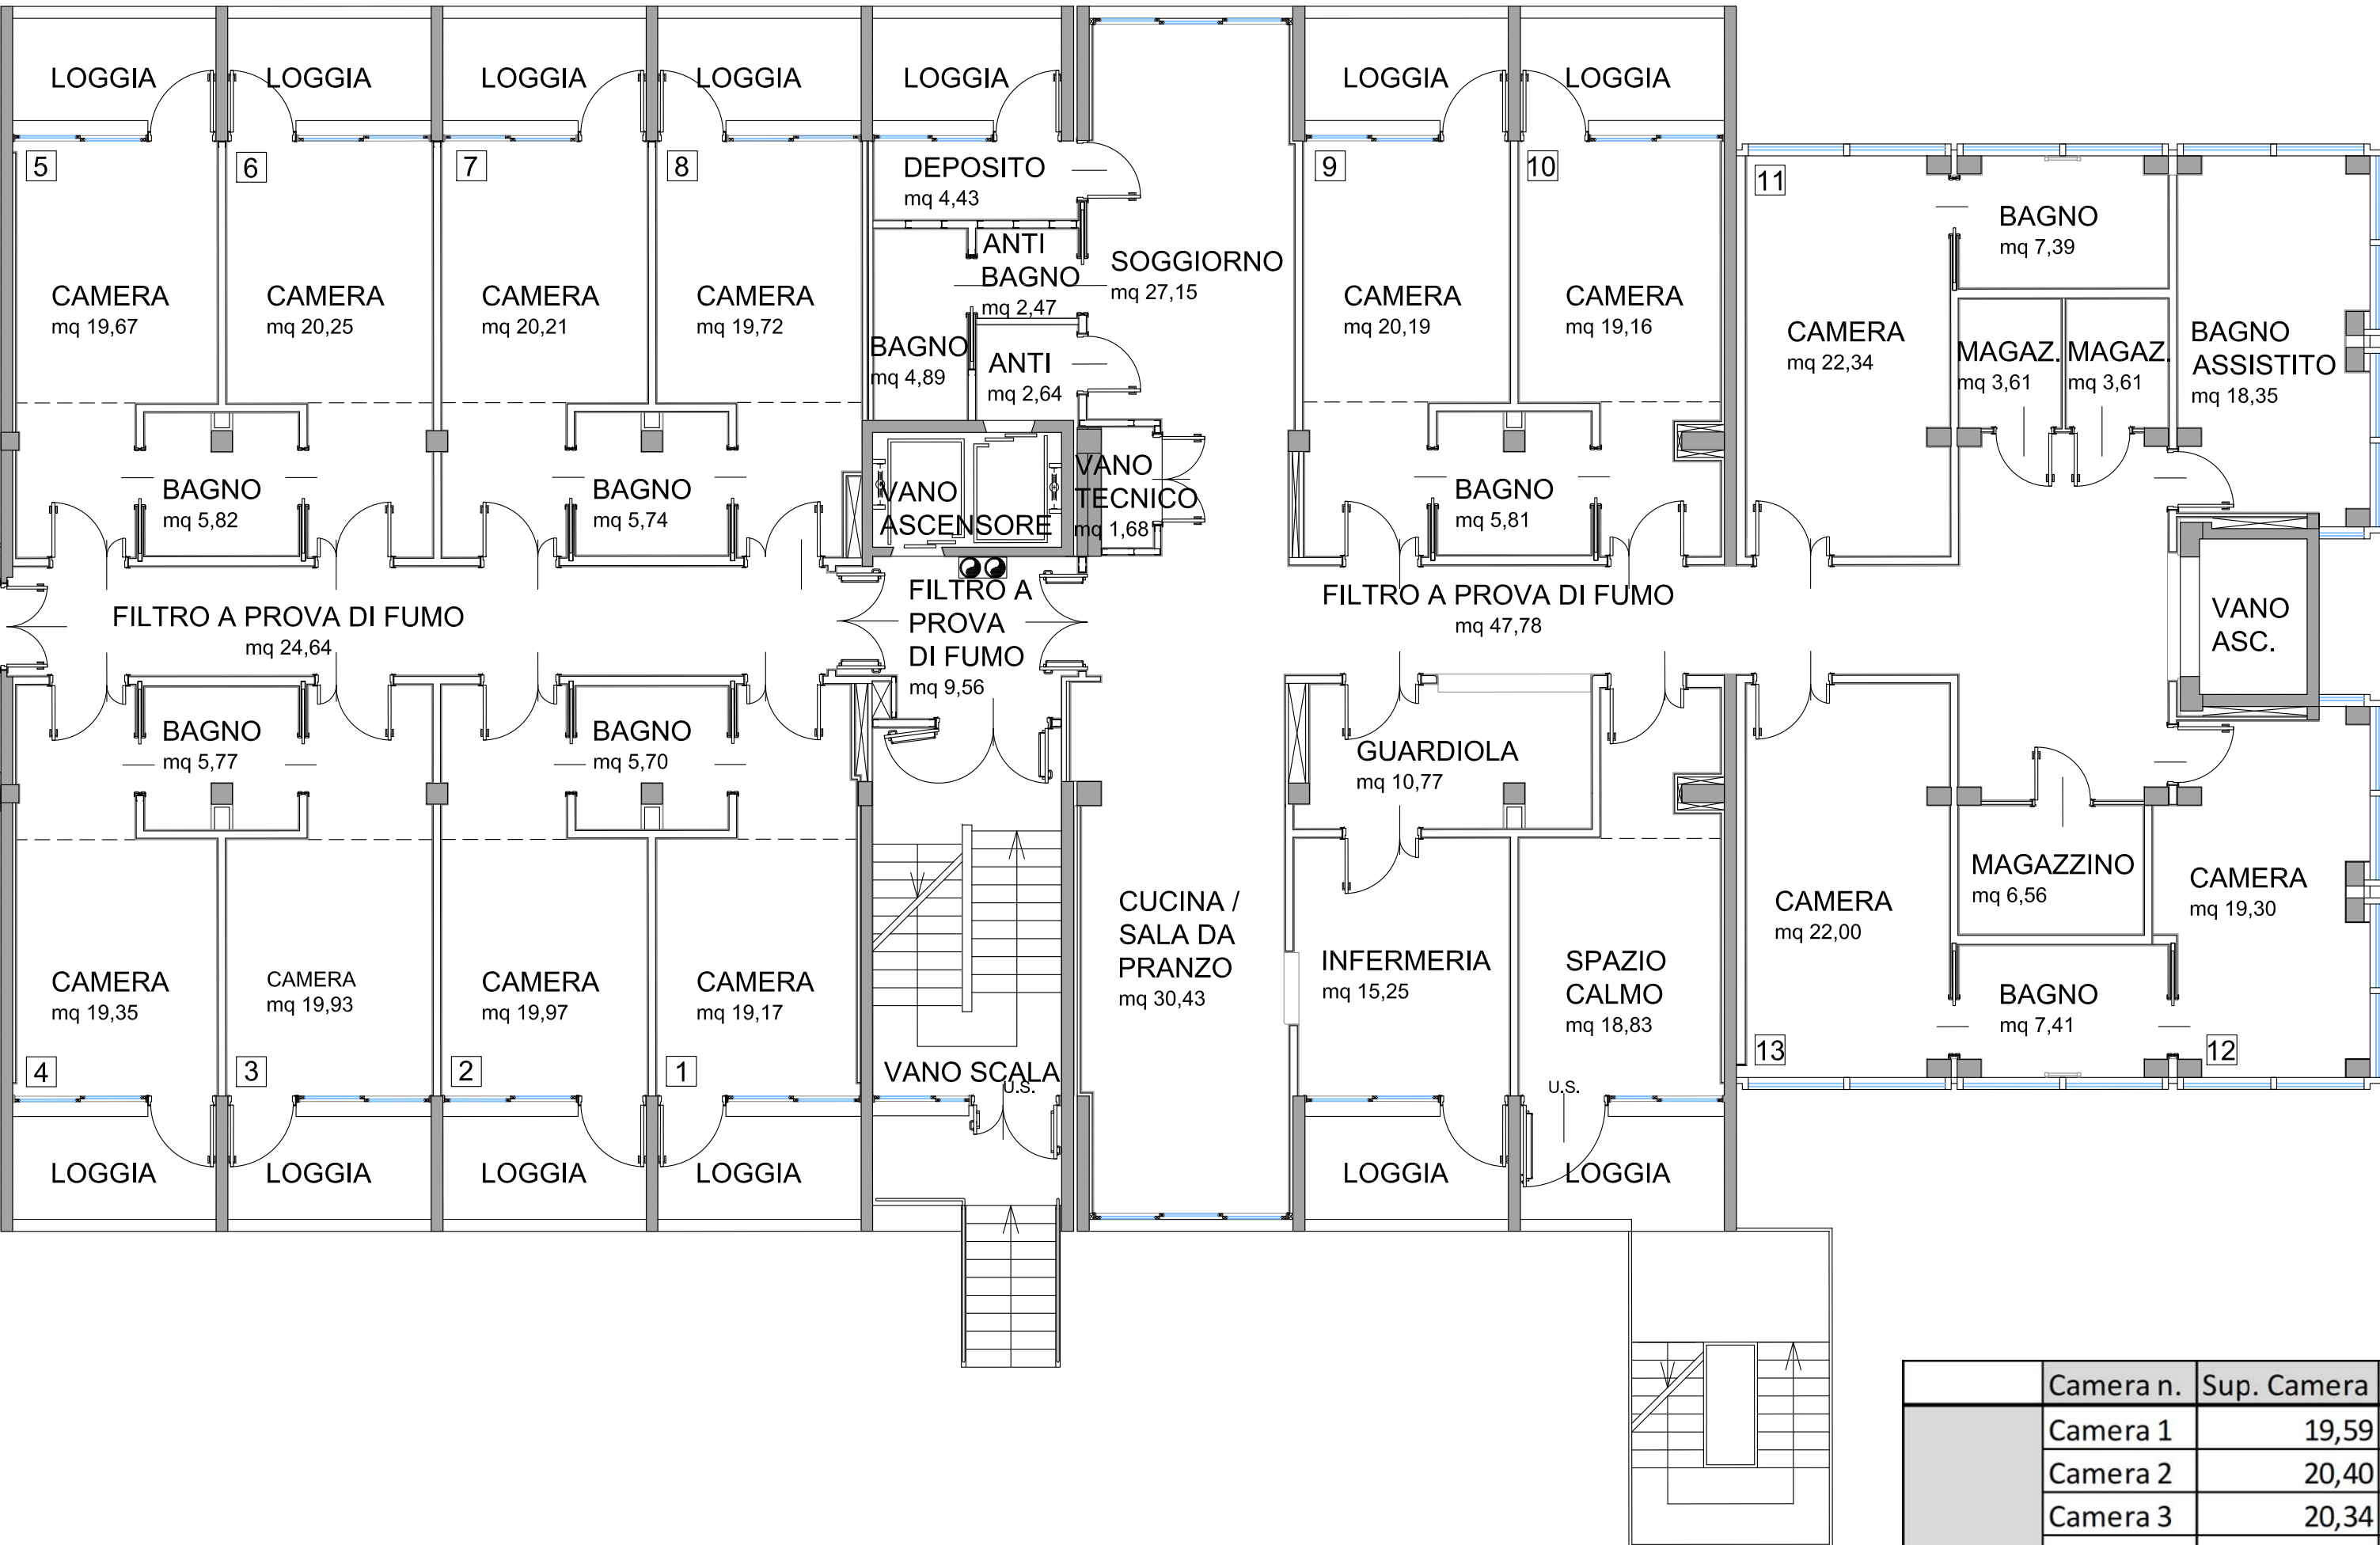

	Camera n.	Sup. Camera	Sup. Bagno	N. posti letto	Sup. utile	Tipologia Ospiti
CORPO A	Camera 1	19,59	3,00	1	22,59	Non auto 1°livello
	Camera 2	20,40	3,00	1	23,40	Non auto 1°livello
	Camera 3	20,34	3,04	2	23,38	Non auto 1°livello
	Camera 4	19,75	3,04	2	22,79	Non auto 1°livello
	Camera 5	20,08	3,06	2	23,14	Non auto 1°livello
	Camera 6	20,68	3,06	1	23,74	Non auto 1°livello
	Camera 7	20,65	3,02	1	23,67	Non auto 1°livello
	Camera 8	20,14	3,02	1	23,16	Non auto 1°livello
	Camera 9	20,62	3,05	2	23,67	Non auto 1°livello
	Camera 10	19,61	3,05	1	22,66	Non auto 1°livello
	Camera 11	22,77	7,61	1	30,38	Non auto 1°livello
	Camera 12	19,38	3,81	1	23,19	Non auto 1°livello
	Camera 13	22,38	3,81	2	26,19	Non auto 1°livello



Centro Servizi Casa Fenzi
Viale Spellanzon 62
31015 Conegliano (TV)

CONTENUTO TAVOLA:

PLANIMETRIA PIANO PRIMO

Scale:		Data:	Nome file:	
1:100		Luglio 2019	1370-sv_planimetrie_piano primo_rev4.dwg	
A M	STUDIO TECNICO ING. ANNA MANFRIN	via Cadore Mare 33 31013 Cimetta di Codognè (TV) p.iva 04650250261 tel. 349-1621480 nn.manfrin@gmail.com anna.manfrin@ingpec.eu	NR TAVOLA:	
			As Built	
			Progetto Esecutivo	
			Progetto Definitivo	
			Progetto Preliminare	
			01	