PIANTA LOCALE TECNICO, STATO DI FATTO - SCALA 1:50

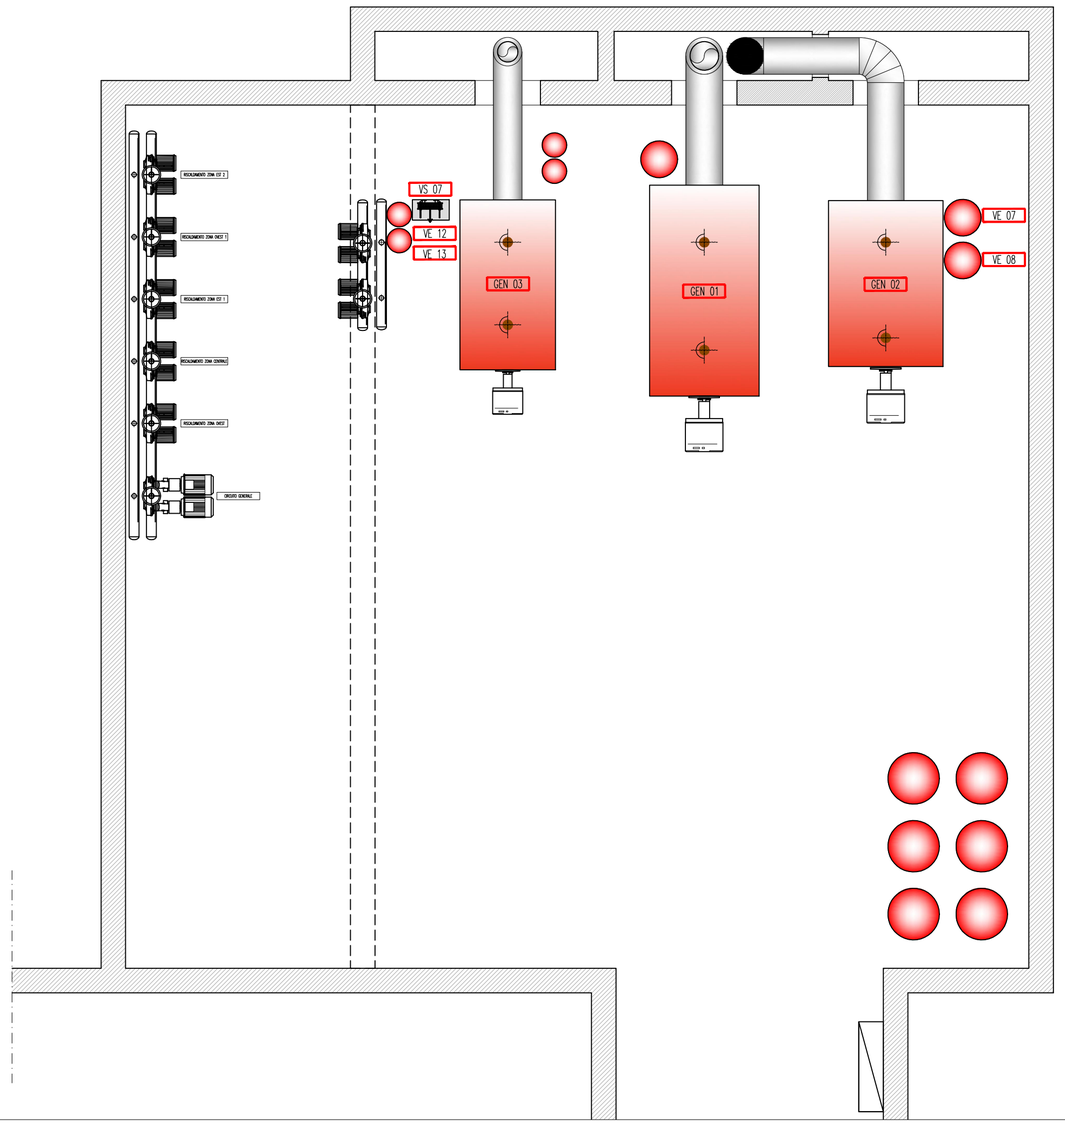

VS 07
SCAMBIATORE DI CALORE A PIASTRE PRODUZIONE ACQUA CALDA SANITARIA

VE 12 VE 13
VASO DI ESPANSIONE CHIUSO CIRCUITO PRIMARIO ACQUA SANITARIA
MARCA: ELBI
MODELLO: ERCE
CAPACITA' lt 100
PRESSIONE PRECARICA bar 1,5

GEN 03
CALDAIA PRESSURIZZATA A GAS METANO
MARCA: ICI
MODELLO: RED 500
MATRICOLA: 01002 19876 000552
POT. TERMICA max kW 633
POT. TERMICA utile kW 581

VE 10 VE 11
VASO DI ESPANSIONE CHIUSO CIRCUITO GENERATORE 03
MARCA: ZILMET
MODELLO: HYDRO - PRO
CAPACITA' lt 22
PRESSIONE PRECARICA bar 1,5

VE 03
VASO DI ESPANSIONE CHIUSO CIRCUITO GENERATORE 01
MARCA:
MODELLO:
CAPACITA' lt 80
PRESSIONE PRECARICA bar 1,5

GEN 01
CALDAIA PRESSURIZZATA A GAS METANO
MARCA: BIASI
MODELLO: RCA 1150
MATRICOLA: 040109
POT. TERMICA max kW 1274
POT. TERMICA utile kW 1163

GEN 02
CALDAIA PRESSURIZZATA A GAS METANO
MARCA: ICI
MODELLO: TNA 90
MATRICOLA: 755 14216
POT. TERMICA max kW 1161
POT. TERMICA utile kW 1046

VE 07 VE 08
VASO DI ESPANSIONE CHIUSO CIRCUITO GENERATORE 02
MARCA: VAREM
MODELLO: MAXIVAREM LR
CAPACITA' lt 80
PRESSIONE PRECARICA bar 1,5

PIANTA LOCALE TECNICO, RIMOZIONI APPARECCHIATURE - SCALA 1:50

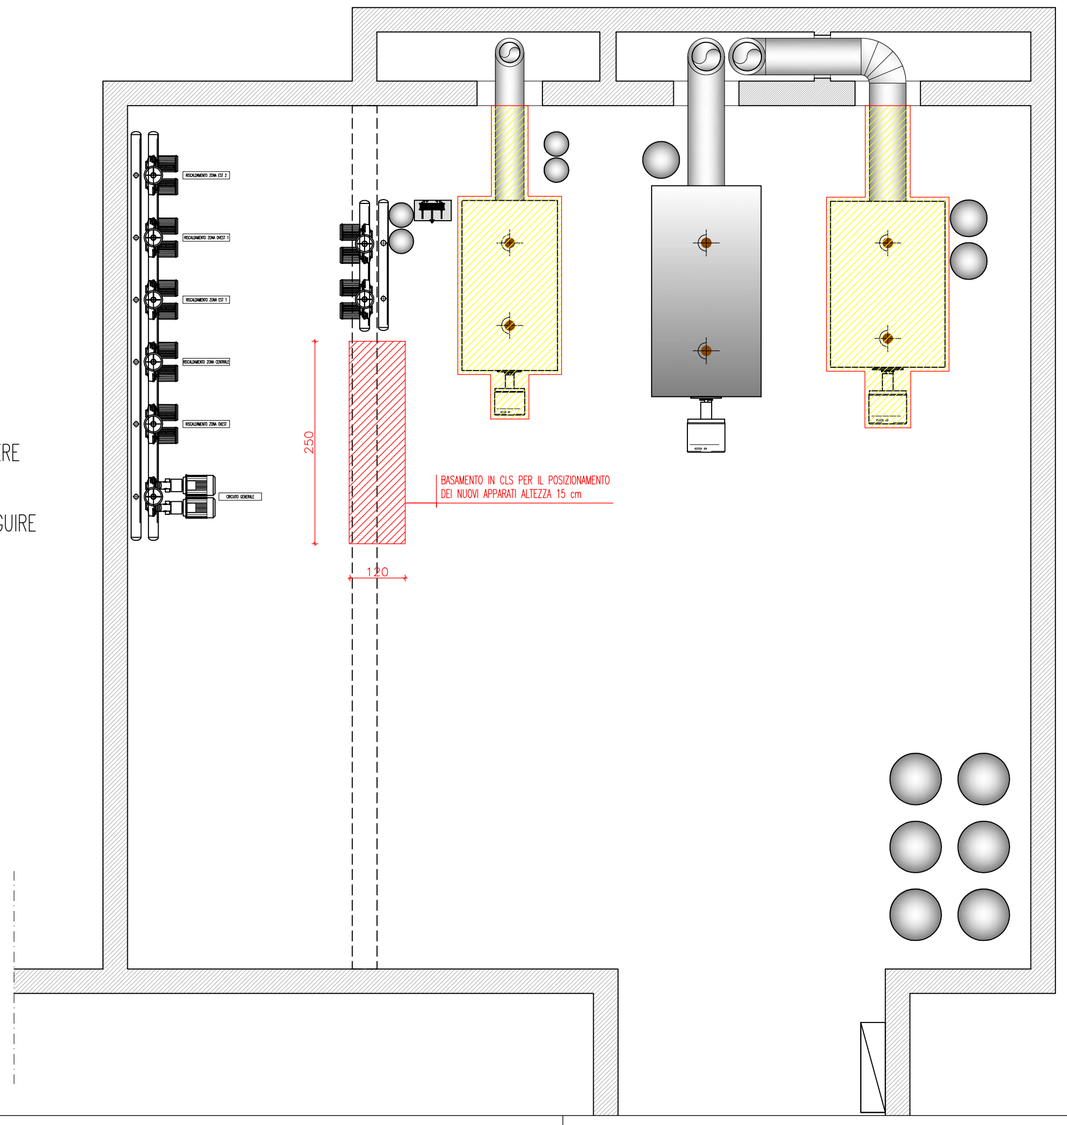

PARTI DA RIMUOVERE

ELEMENTI DA ESEGUIRE

Provincia di TREVISO

Comune di CONEGLIANO

RIQUALIFICAZIONE ENERGETICA DELLA CENTRALE TERMICA A SEVIZIO DELLA CASA DI RIPOSO "F. FENZI" SITO IN VIALE SPELLANZON , 62 CONEGLIANO (TV)

COMMITTENTE: CASA DI RIPOSO "F. FENZI"
31015 Conegliano (TV) - Viale Spellanzon n° 62

PROGETTAZIONE IMPIANTISTICA: ING. GIORGIO ARTUSI
35020 Albignasego (PD) - VIA Marco Polo n° 19/A
TEL. 049-812699 - info@biessea.it

biessea controlli s.r.l.

ELABORATO: IMPIANTI MECCANICI

PIANTA CENTRALE TERMICA
STATO DI FATTO E RIMOZIONI

NUMERO ELABORATO
IM 05

SCALA
1:50

DATA
LUGLIO 2019

REV.00
FILE B985_IM05_CT_SDF

VERS.	REV.	DATA	DESCRIZIONE	REDAZIONE	APPROVATO
01	01	07 / 2019	PRIMA EMISSIONE		