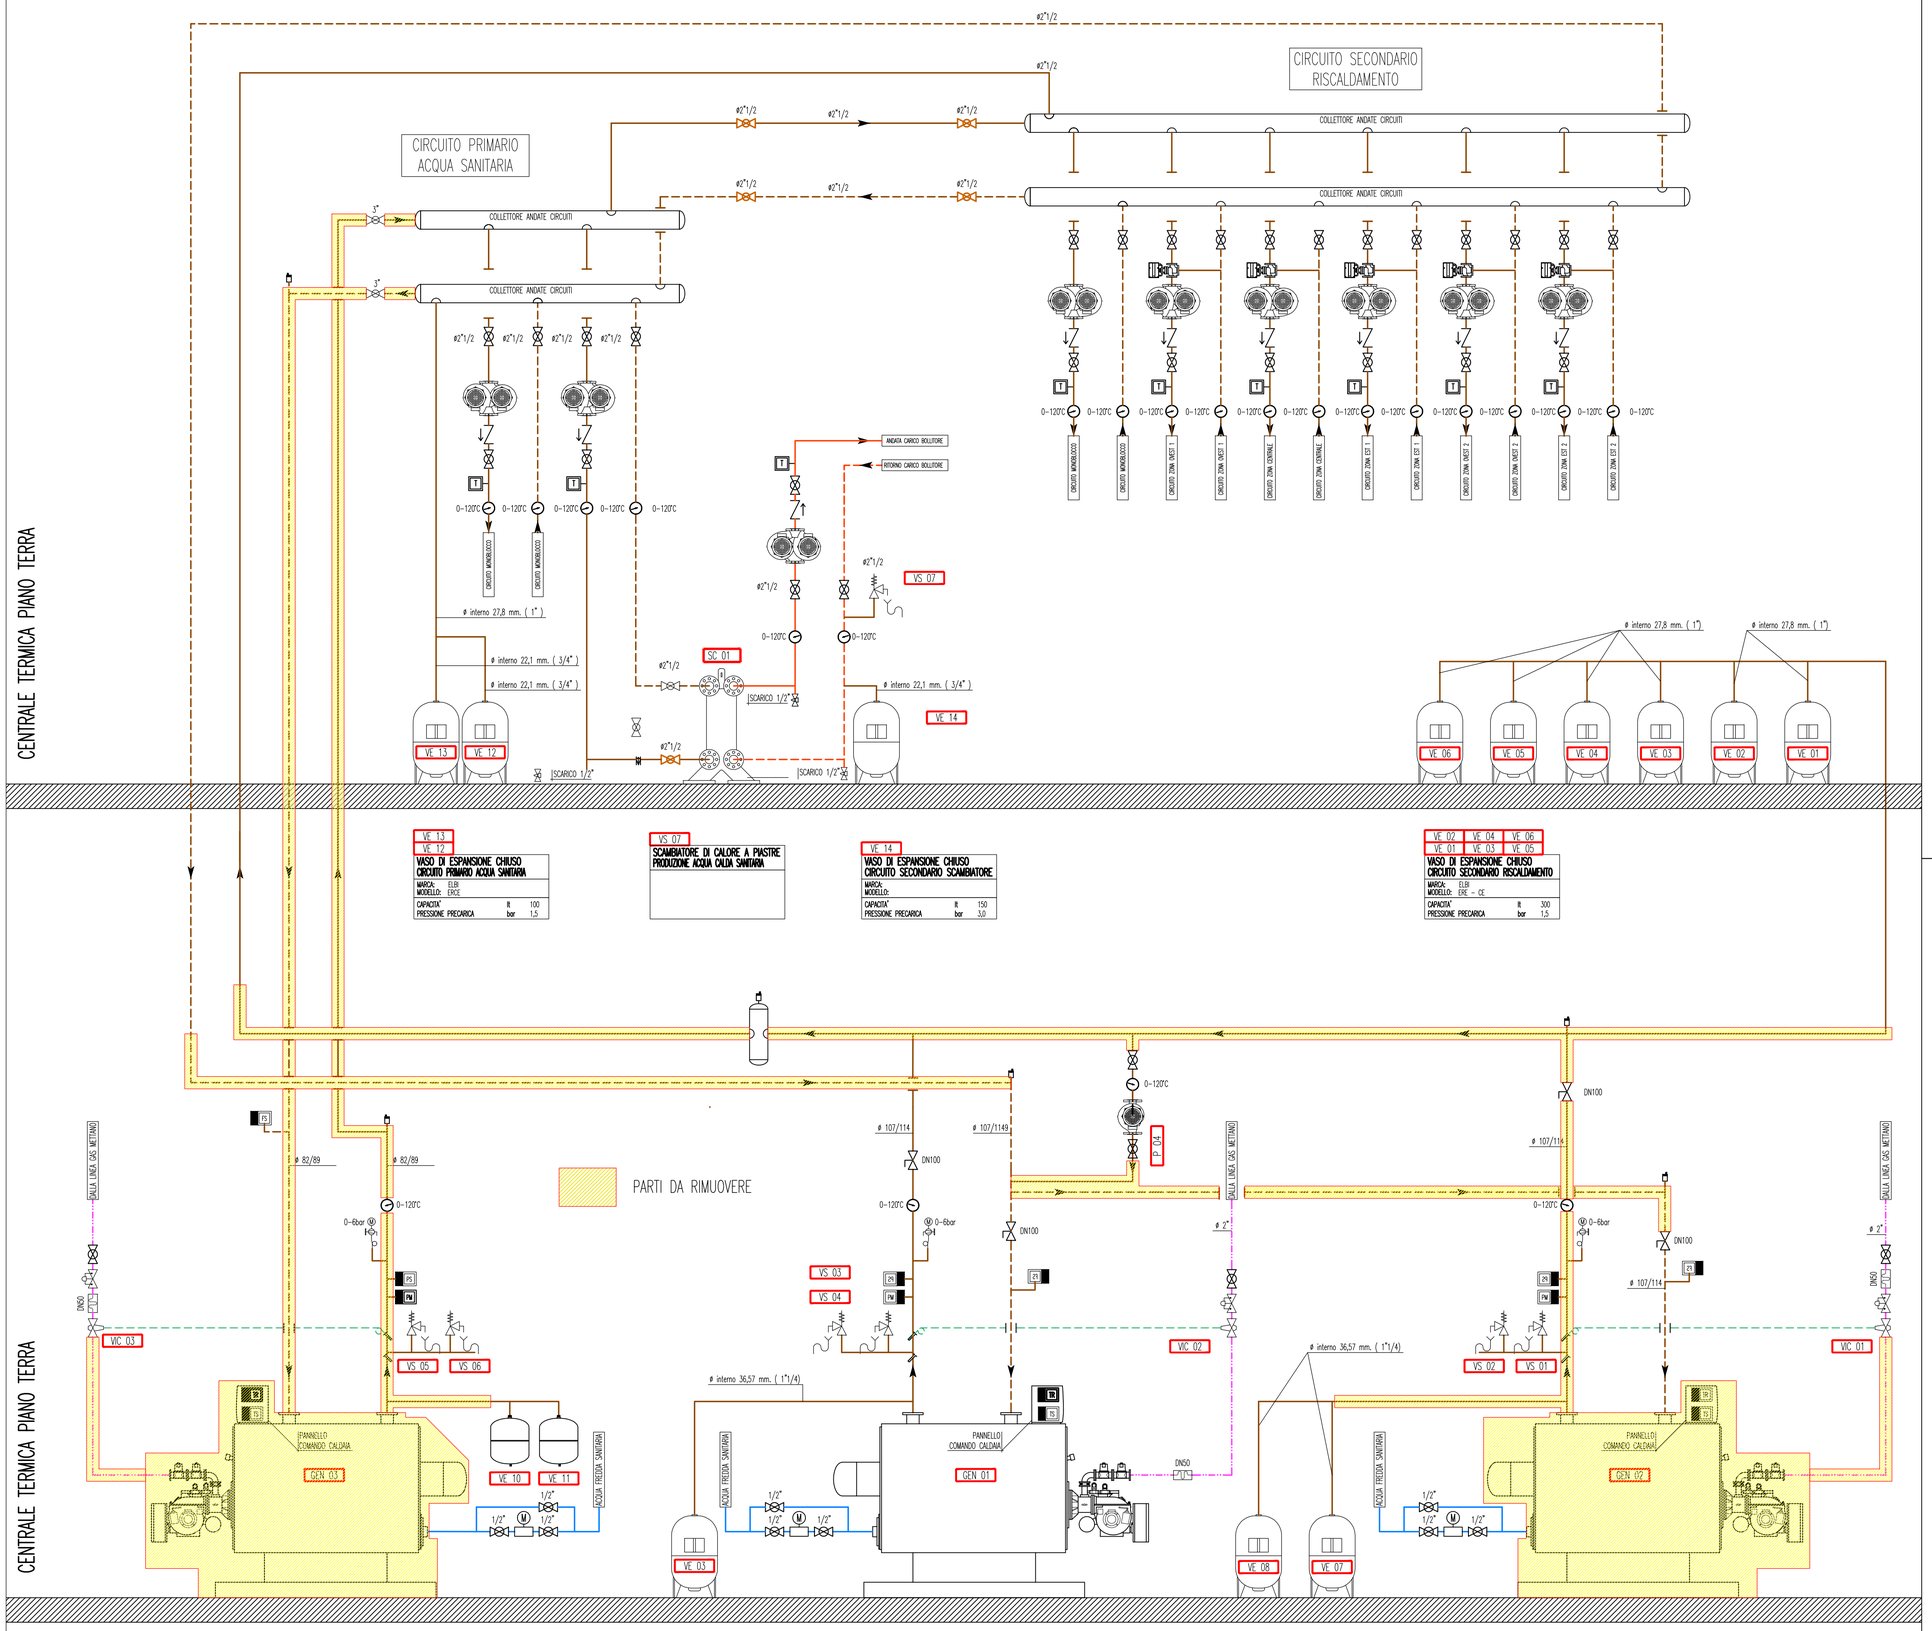

LEGENDA SCHEMI FUNZIONALI

	NUOVE TUBAZIONI ED APPARECCHIATURE
	TUBAZIONI ED APPARECCHIATURE ESISTENTI
	PERCORSO TUBAZIONI ACQUA FREDDA POTABILE
	PERCORSO TUBAZIONI ANDATA ACQUA PER RISCALDAMENTO
	PERCORSO TUBAZIONI RITORNO ACQUA PER RISCALDAMENTO
	PERCORSO TUBAZIONI GAS METANO
	CIRCUITI ELETTRICI
	TERMOMETRO PER ACQUA
	MANOMETRO A QUADRANTE CON RUBINETTO DI PROVA PER ACQUA
T	SONDA DI TEMPERATURA
TS	TERMOSTATO DI SICUREZZA O DI BLOCCO
	FILTRO STABILIZZATORE

	VALVOLA A SFERA
	VALVOLA A FARFALLA IN GHISA
	VALVOLA DI RITEGNO IN BRONZO/GHISA
	POZZETTO PER TERMOMETRO CAMPIONE
	GRUPPO DI CARICO AUTOMATICO
	CONTATORE ACQUA
	FILTRO A "Y"
	VALVOLA A DUE VIE DI CONTROLLO
	VALVOLA DI SICUREZZA PER ACQUA
	GIUNTO ANTIVIBRANTE FLANGIATO
	VALVOLA DI RITEGNO

NOTE

PREVEDERE SFIATI ARIA ALLE TESTE DELLE COLONNE MONTANTI E IN GENERE NEI PUNTI ALTI DEGLI IMPIANTI.

VERIFICARE LA PREVALENZA DELLE ELETTROPOMPE DI CIRCOLAZIONE IN SEDE DI PROGETTO COSTRUTTIVO CANTIERABILE.

TIPOLOGIA DELLE TUBAZIONI

- CIRCUITO RISCALDAMENTO IN ACCIAIO NERO EN UNI 10255
- ACQUA FREDDA E ADDOLCITA: ACCIAIO ZINCATO EN UNI 10255 ALL' INTENO DELLA CENTRALE

RIVESTIMENTI

- CIRCUITO RISCALDAMENTO COPPELLE IN LANA MINERALE SPESSORE 40/50/60 mm
- ACQUA FREDDA SANITARIA, E ADDOLCITA IN CENTRALE GUANE IN ELASTOMERO SPESSORE 19mm

FINITURE DEGLI ISOLAMENTI
LE TUBAZIONI SARANNO COMPLETATE CON LE SEGUENTI FINITURE:
- ISOGENOPACK PER I TRATTI PER TUBAZIONI POSTE ALL' INTERNO

TUTTI GLI STAFFAGGI DELLE TUBAZIONE, CANALI, APPARECCHIATURE DOVRANNO ESSERE DEL TIPO ANTISISMICO, IN RISPETTO AL DECRETO MINISTERIALE DEL 17 GENNAIO 2018 ":AGGIORNAMENTO DELLE «NORME TECNICHE PER LE COSTRUZIONI" , CON DIMENSIONATO IN SEDE DI PROGETTO COSTRUTTIVO A CARICO DELLA DITTA INSTALLATRICE.
IL PROGETTO DOVRÀ ESSERE REDATTO DA TECNICO ABILITATO, CON L'ONORE DI PRODURRE LE CERTIFICAZIONI DEGLI STAFFAGGI IN BASE ALLE REALI CONDIZIONI DI POSA

Provincia di TREVISO — Comune di CONEGLIANO

RIQUALIFICAZIONE ENERGETICA DELLA CENTRALE TERMICA A SEVIZIO DELLA CASA DI RIPOSO "F. FENZI" SITO IN VIALE SPELLANZON , 62 CONEGLIANO (TV)

COMMITTENTE: CASA DI RIPOSO "F. FENZI"
31015 Conegliano (TV) - Viale Spellanzon n° 62

PROGETTAZIONE IMPIANTISTICA: ING. GIORGIO ARTUSI
35020 Albignasego (PD) - VIA Marco Polo n° 19/A
TEL. 049-812699 - info@biessea.it

biessea controlli s.r.l.

ELABORATO: IMPIANTI MECCANICI

SCHEMA FUNZIONALE CENTRALE TERMICA
RIMOZIONI

NUMERO ELABORATO
IM 02
SCALA
//
DATA
LUGLIO 2019

REV.00
FILE B925_IM02_SK_RIM

VERS.	REV.	DATA	DESCRIZIONE	REDAZIONE	APPROVATO
01	01	07 / 2019	PRIMA EMISSIONE		