


CORPO A
h utile 2.80

TOTALI
POSTI
LETTI
18

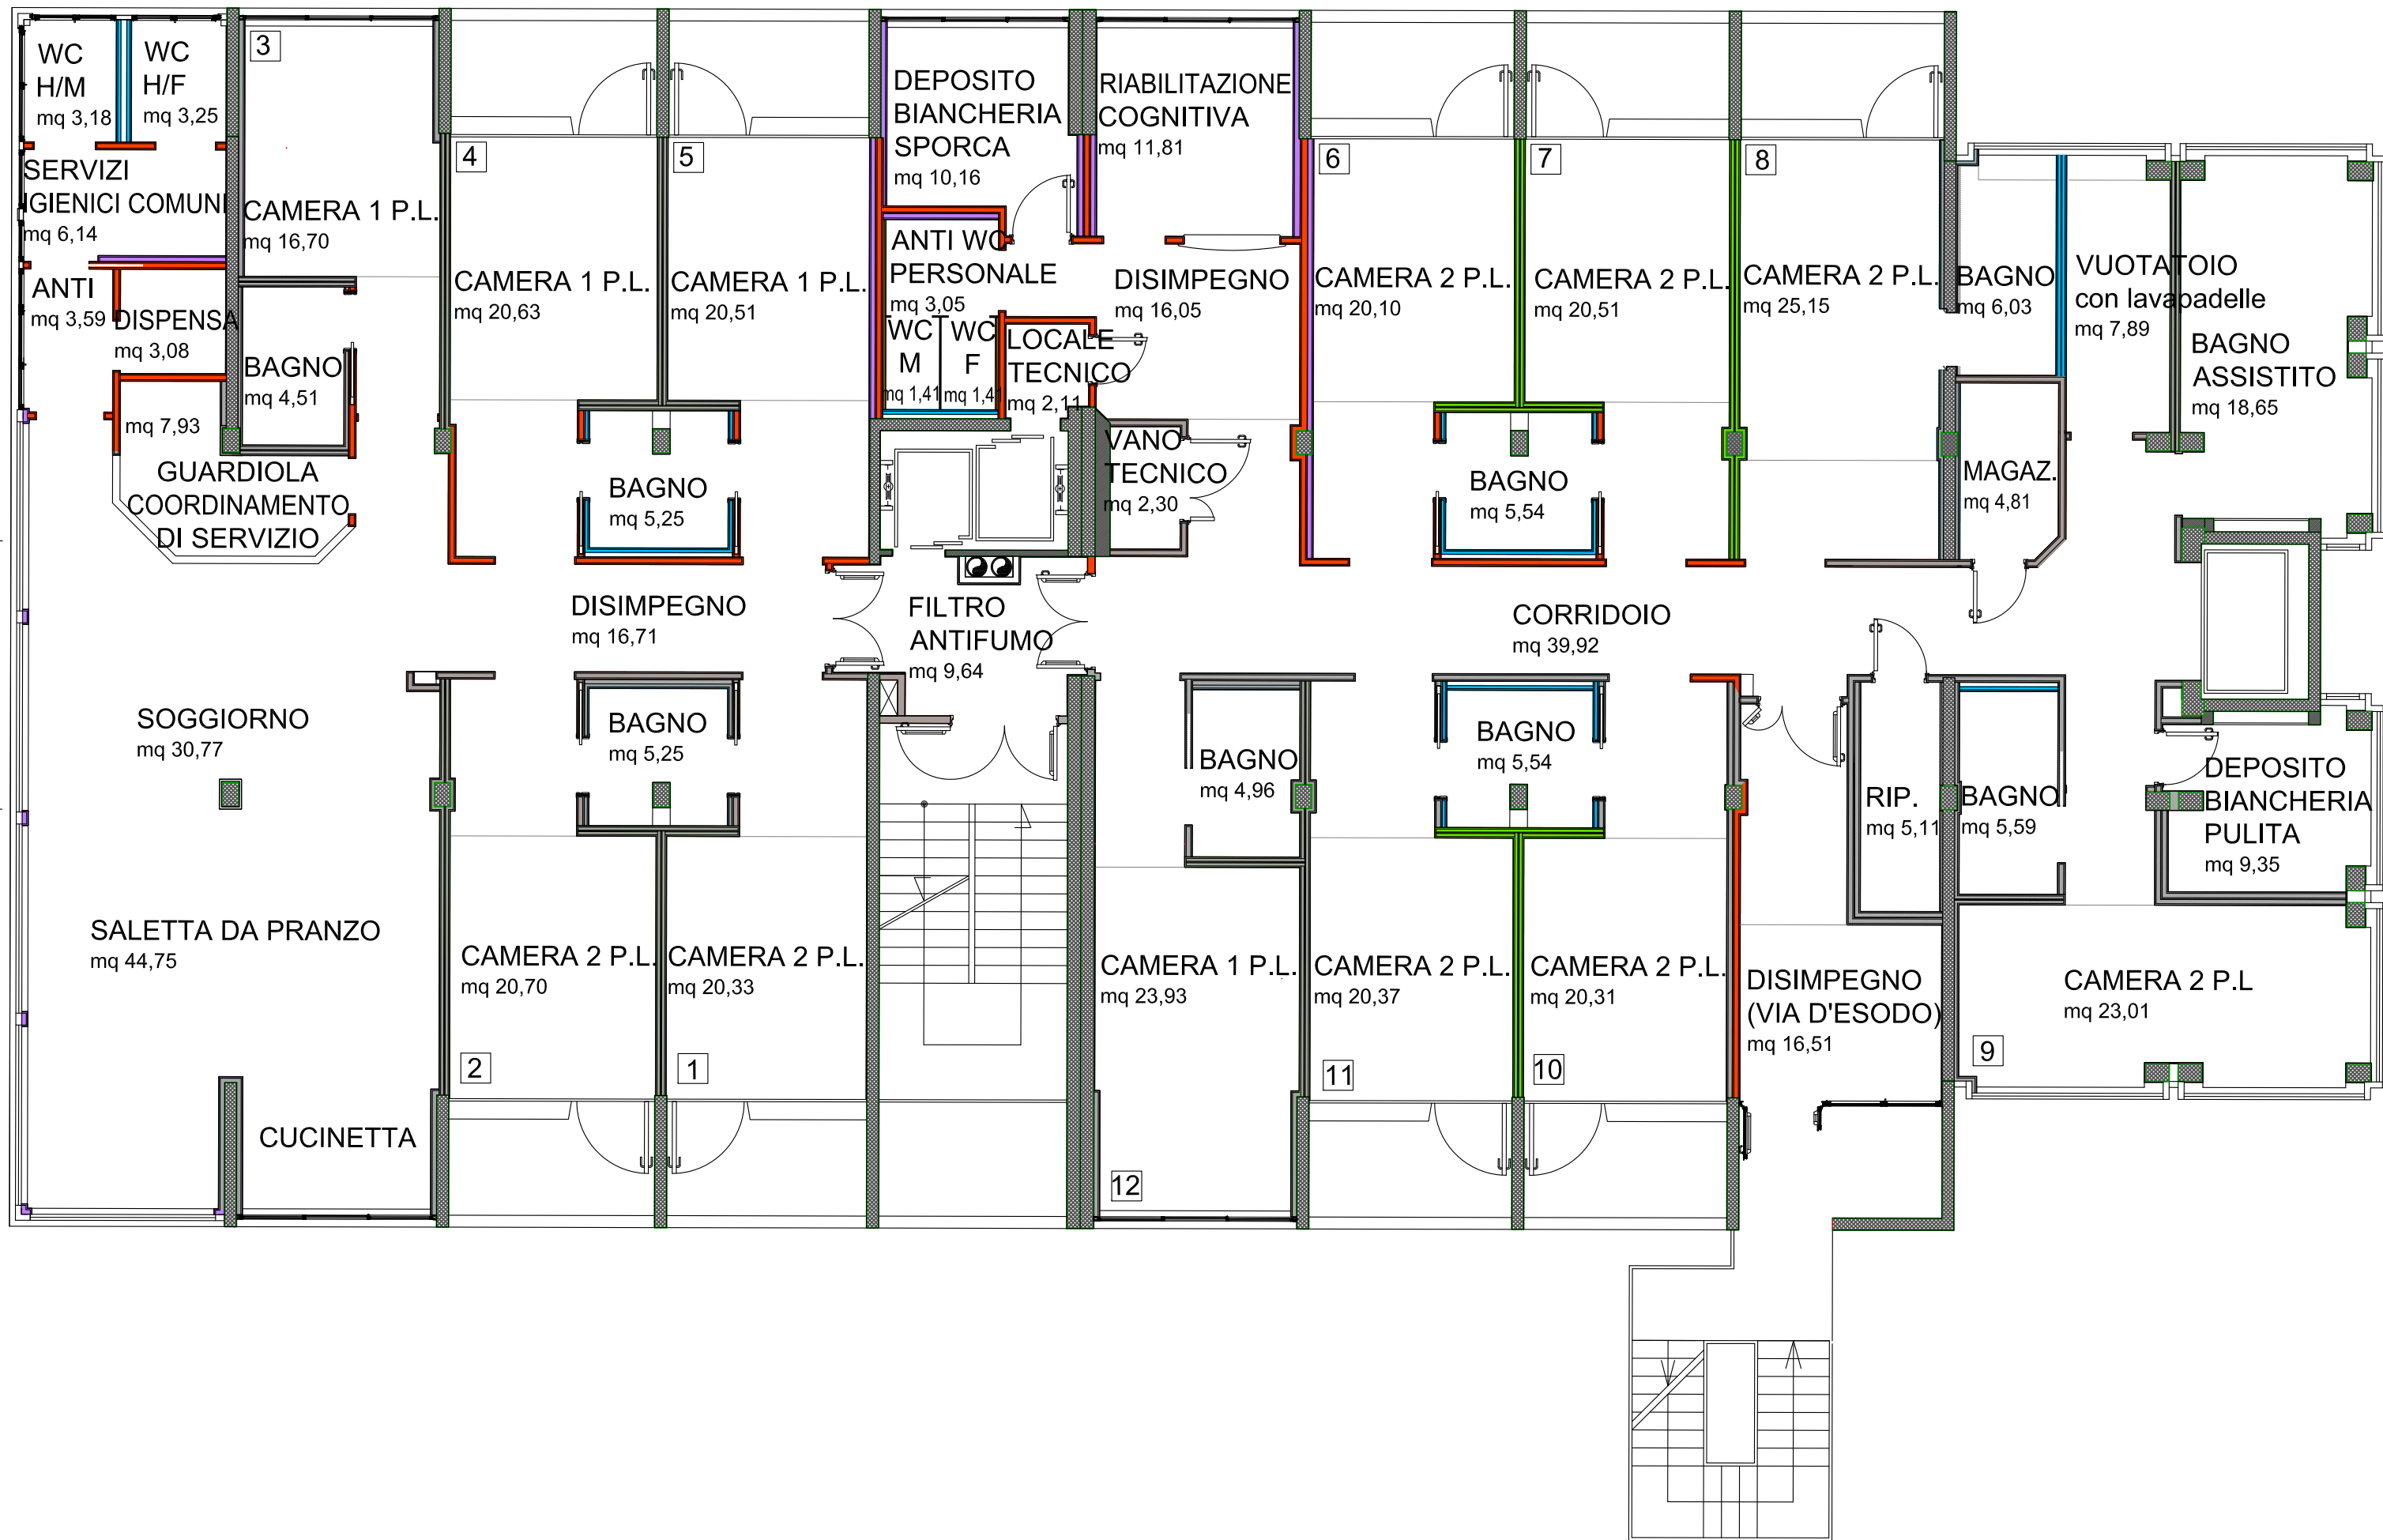

	Camera n.	Sup. Camera	Sup. Bagno	N. posti letto	Sup. utile	Tipologia Ospiti
CORPO A	Camera 1	20,33	2,57	2	22,90	Non auto 1°livello
	Camera 2	20,70	2,57	2	23,27	Non auto 1°livello
	Camera 3	16,70	4,51	1	21,21	Non auto 1°livello
	Camera 4	20,63	2,57	1	23,20	Non auto 1°livello
	Camera 5	20,51	2,57	1	23,08	Non auto 1°livello
	Camera 6	20,10	2,71	2	22,81	Non auto 1°livello
	Camera 7	20,51	2,71	2	23,22	Non auto 1°livello
	Camera 8	23,36	6,04	2	29,40	Non auto 1°livello
	Camera 9	20,25	5,61	2	25,86	Non auto 1°livello
	Camera 10	20,37	2,71	1	23,08	Non auto 1°livello
	Camera 11	20,30	2,71	1	23,01	Non auto 1°livello
	Camera 12	23,93	4,96	1	28,89	Non auto 1°livello



Centro Servizi Casa Fenzi
Viale Spellanzon 62
31015 Conegliano (TV)

CONTENUTO TAVOLA:

PLANIMETRIA PIANO SECONDO

Scale:		Data:	Nome file:	
1:100		Febbraio 2018	1370-sv_planimetrie_piano secondo_rev1.dwg	
A M	STUDIO TECNICO ING. ANNA MANFRIN	via Cadore Mare 33 31013 Cimetta di Codognè (TV) p.Iva 04650250261 tel. 349-1621480 nn.manfrin@gmail.com anna.manfrin@ingpec.eu	NR TAVOLA:	
			As Built	
			Progetto Esecutivo	
			Progetto Definitivo	
			Progetto Preliminare	
			02	

02