


CORPO A
h utile 2.80

TOTALI
POSTI
LETTO
24

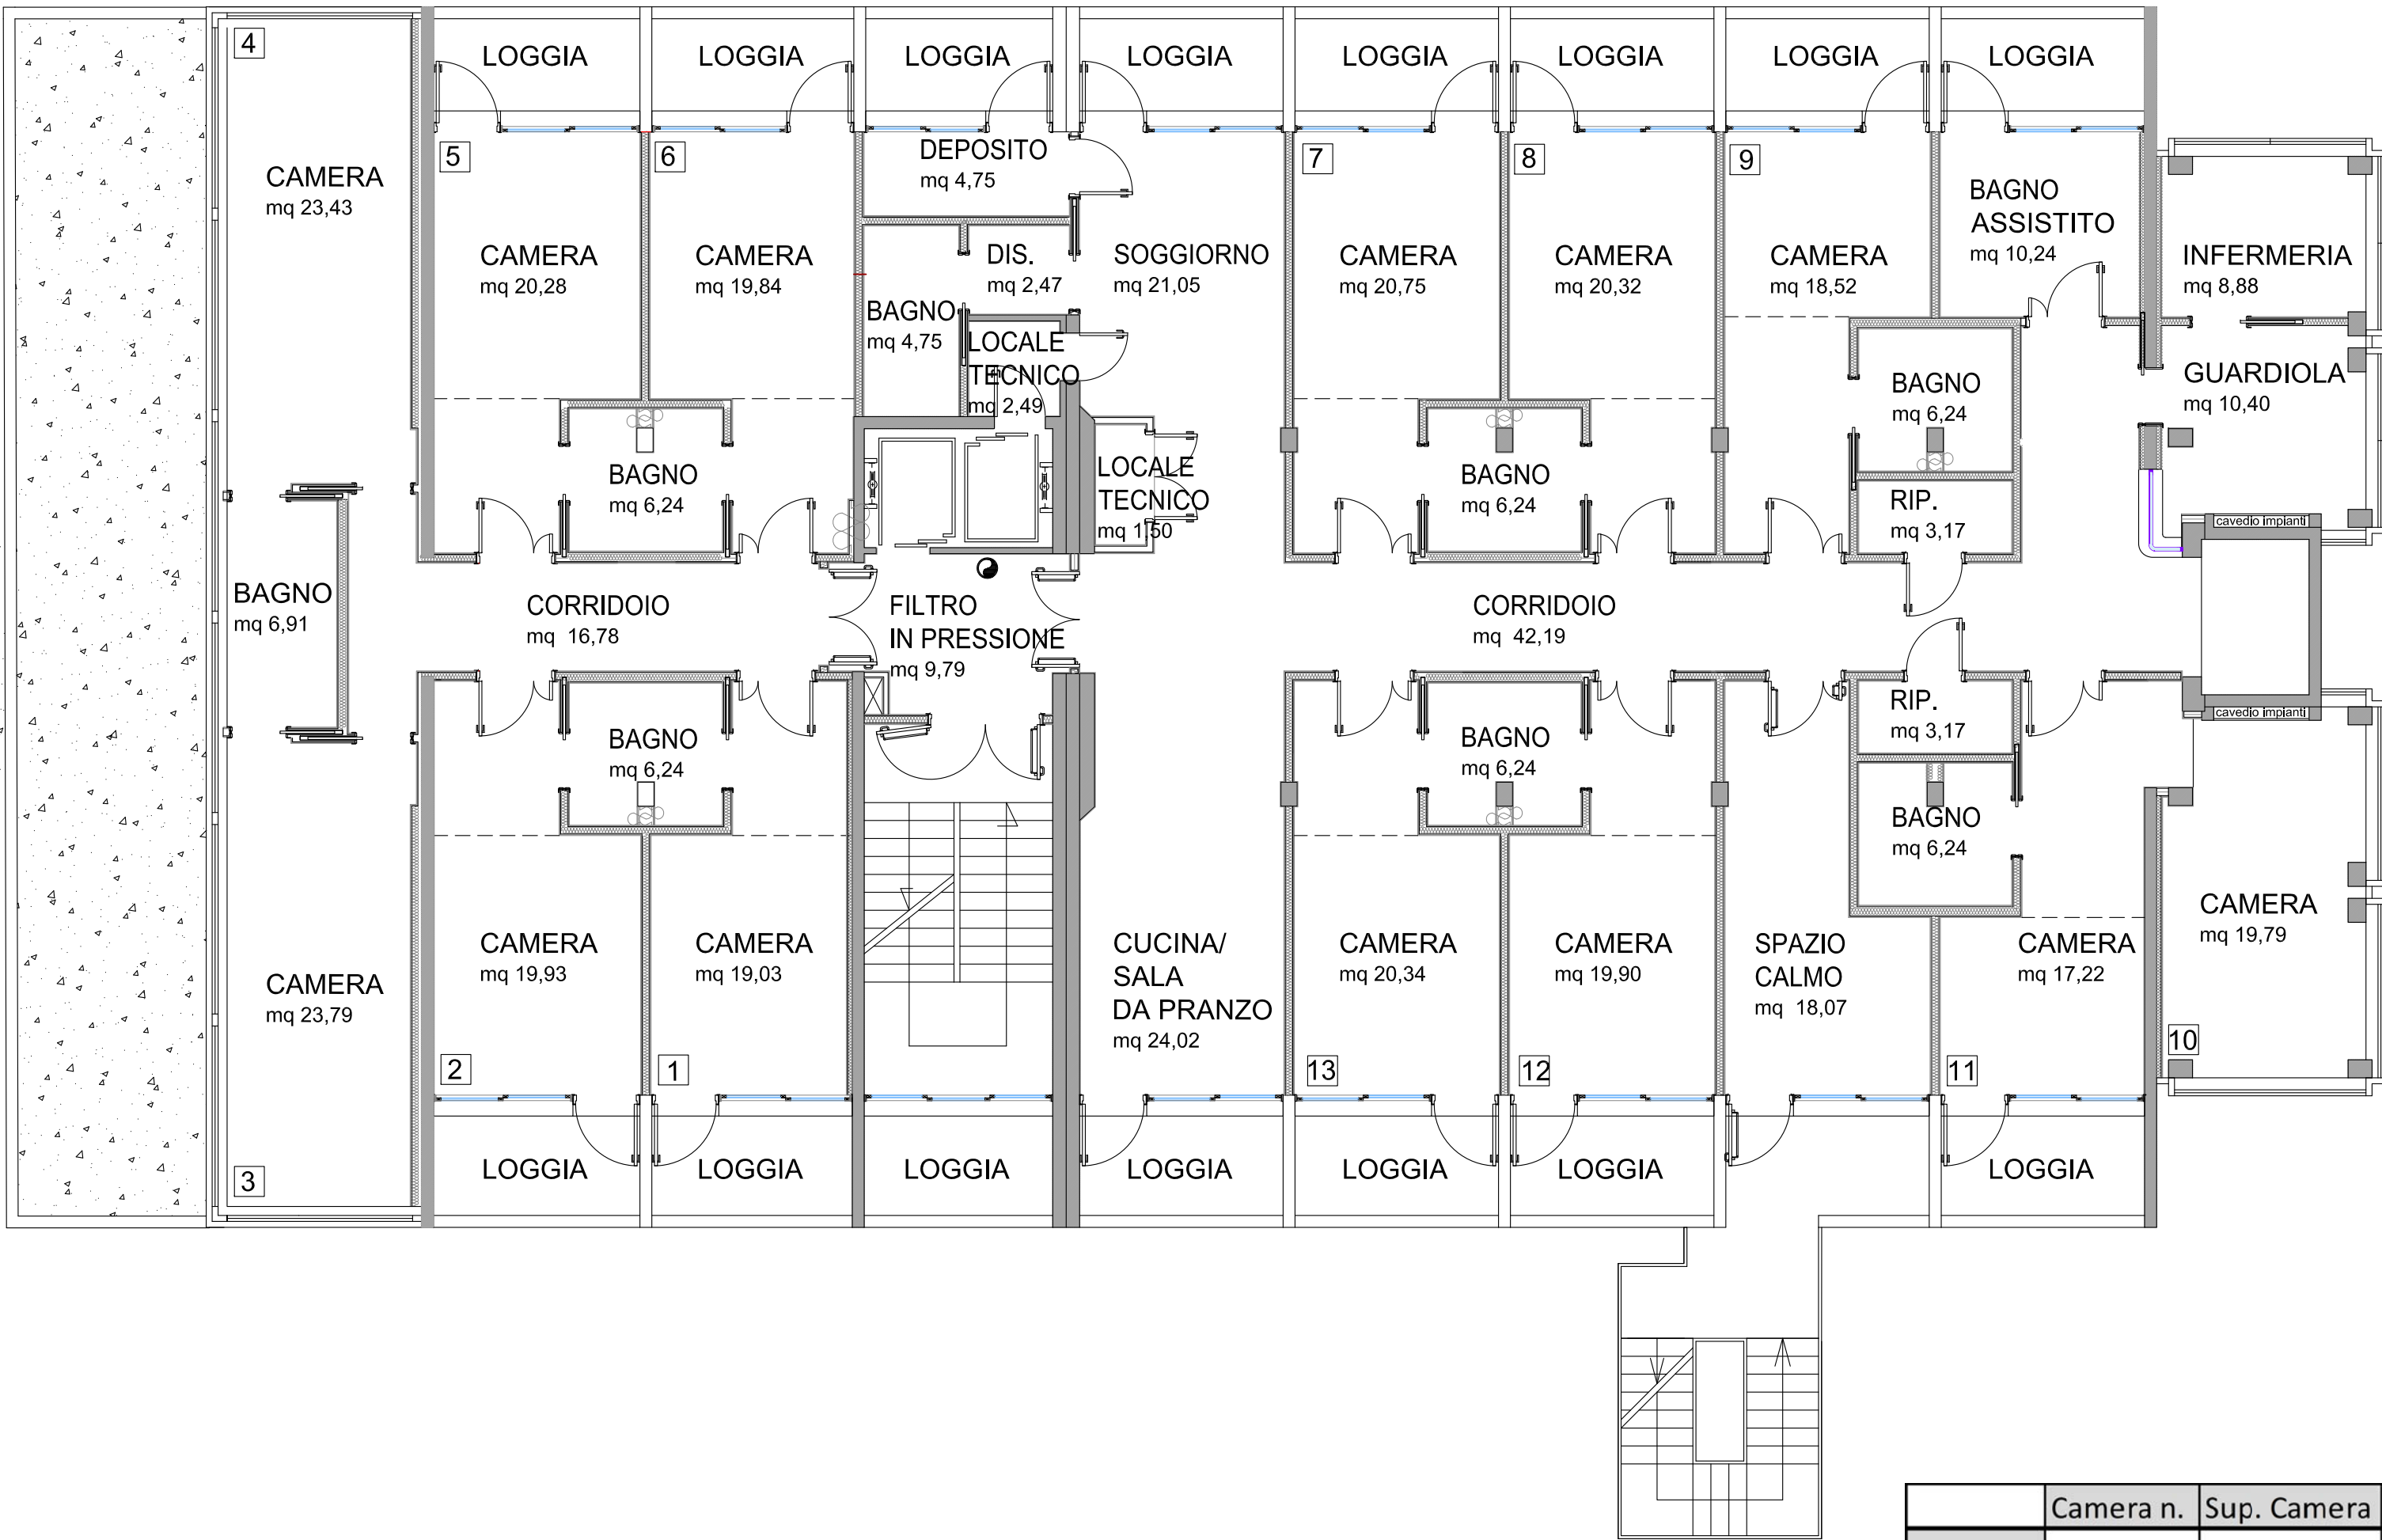

	Camera n.	Sup. Camera	Sup. Bagno	N. posti letto	Sup. utile	Tipologia Ospiti
CORPO A	Camera 1	19,52	3,06	2	27,62	Non auto 1°livello
	Camera 2	20,70	3,06	2	27,22	Non auto 1°livello
	Camera 3	24,07	3,55	2	27,62	Non auto 1°livello
	Camera 4	23,67	3,55	2	27,22	Non auto 1°livello
	Camera 5	21,06	3,06	2	24,12	Non auto 1°livello
	Camera 6	20,71	3,06	2	23,77	Non auto 1°livello
	Camera 7	21,02	3,06	2	24,08	Non auto 1°livello
	Camera 8	21,03	3,06	2	24,09	Non auto 1°livello
	Camera 9	19,15	6,11	1	25,26	Non auto 1°livello
	Camera 10	19,13	3,06	2	22,19	Non auto 1°livello
	Camera 11	19,83	3,06	1	22,89	Non auto 1°livello
	Camera 12	20,60	3,06	2	23,66	Non auto 1°livello
	Camera 13	20,60	3,06	2	23,66	Non auto 1°livello



Centro Servizi Casa Fenzi
Viale Spellanzon 62
31015 Conegliano (TV)

CONTENUTO TAVOLA:

PLANIMETRIA PIANO TERZO

Scale:		Data:	Nome file:	
1:100		Luglio 2019	1370-sv_planimetrie_piano terzo_rev3.dwg	
A M	STUDIO TECNICO ING. ANNA MANFRIN	via Cadore Mare 33 31013 Cimetta di Codognè (TV) p.Iva 04650250261 tel. 349-1621480 nn.manfrin@gmail.com anna.manfrin@ingpec.eu	NR TAVOLA:	
			As Built	
			Progetto Esecutivo	
			Progetto Definitivo	
			Progetto Preliminare	
			03	