


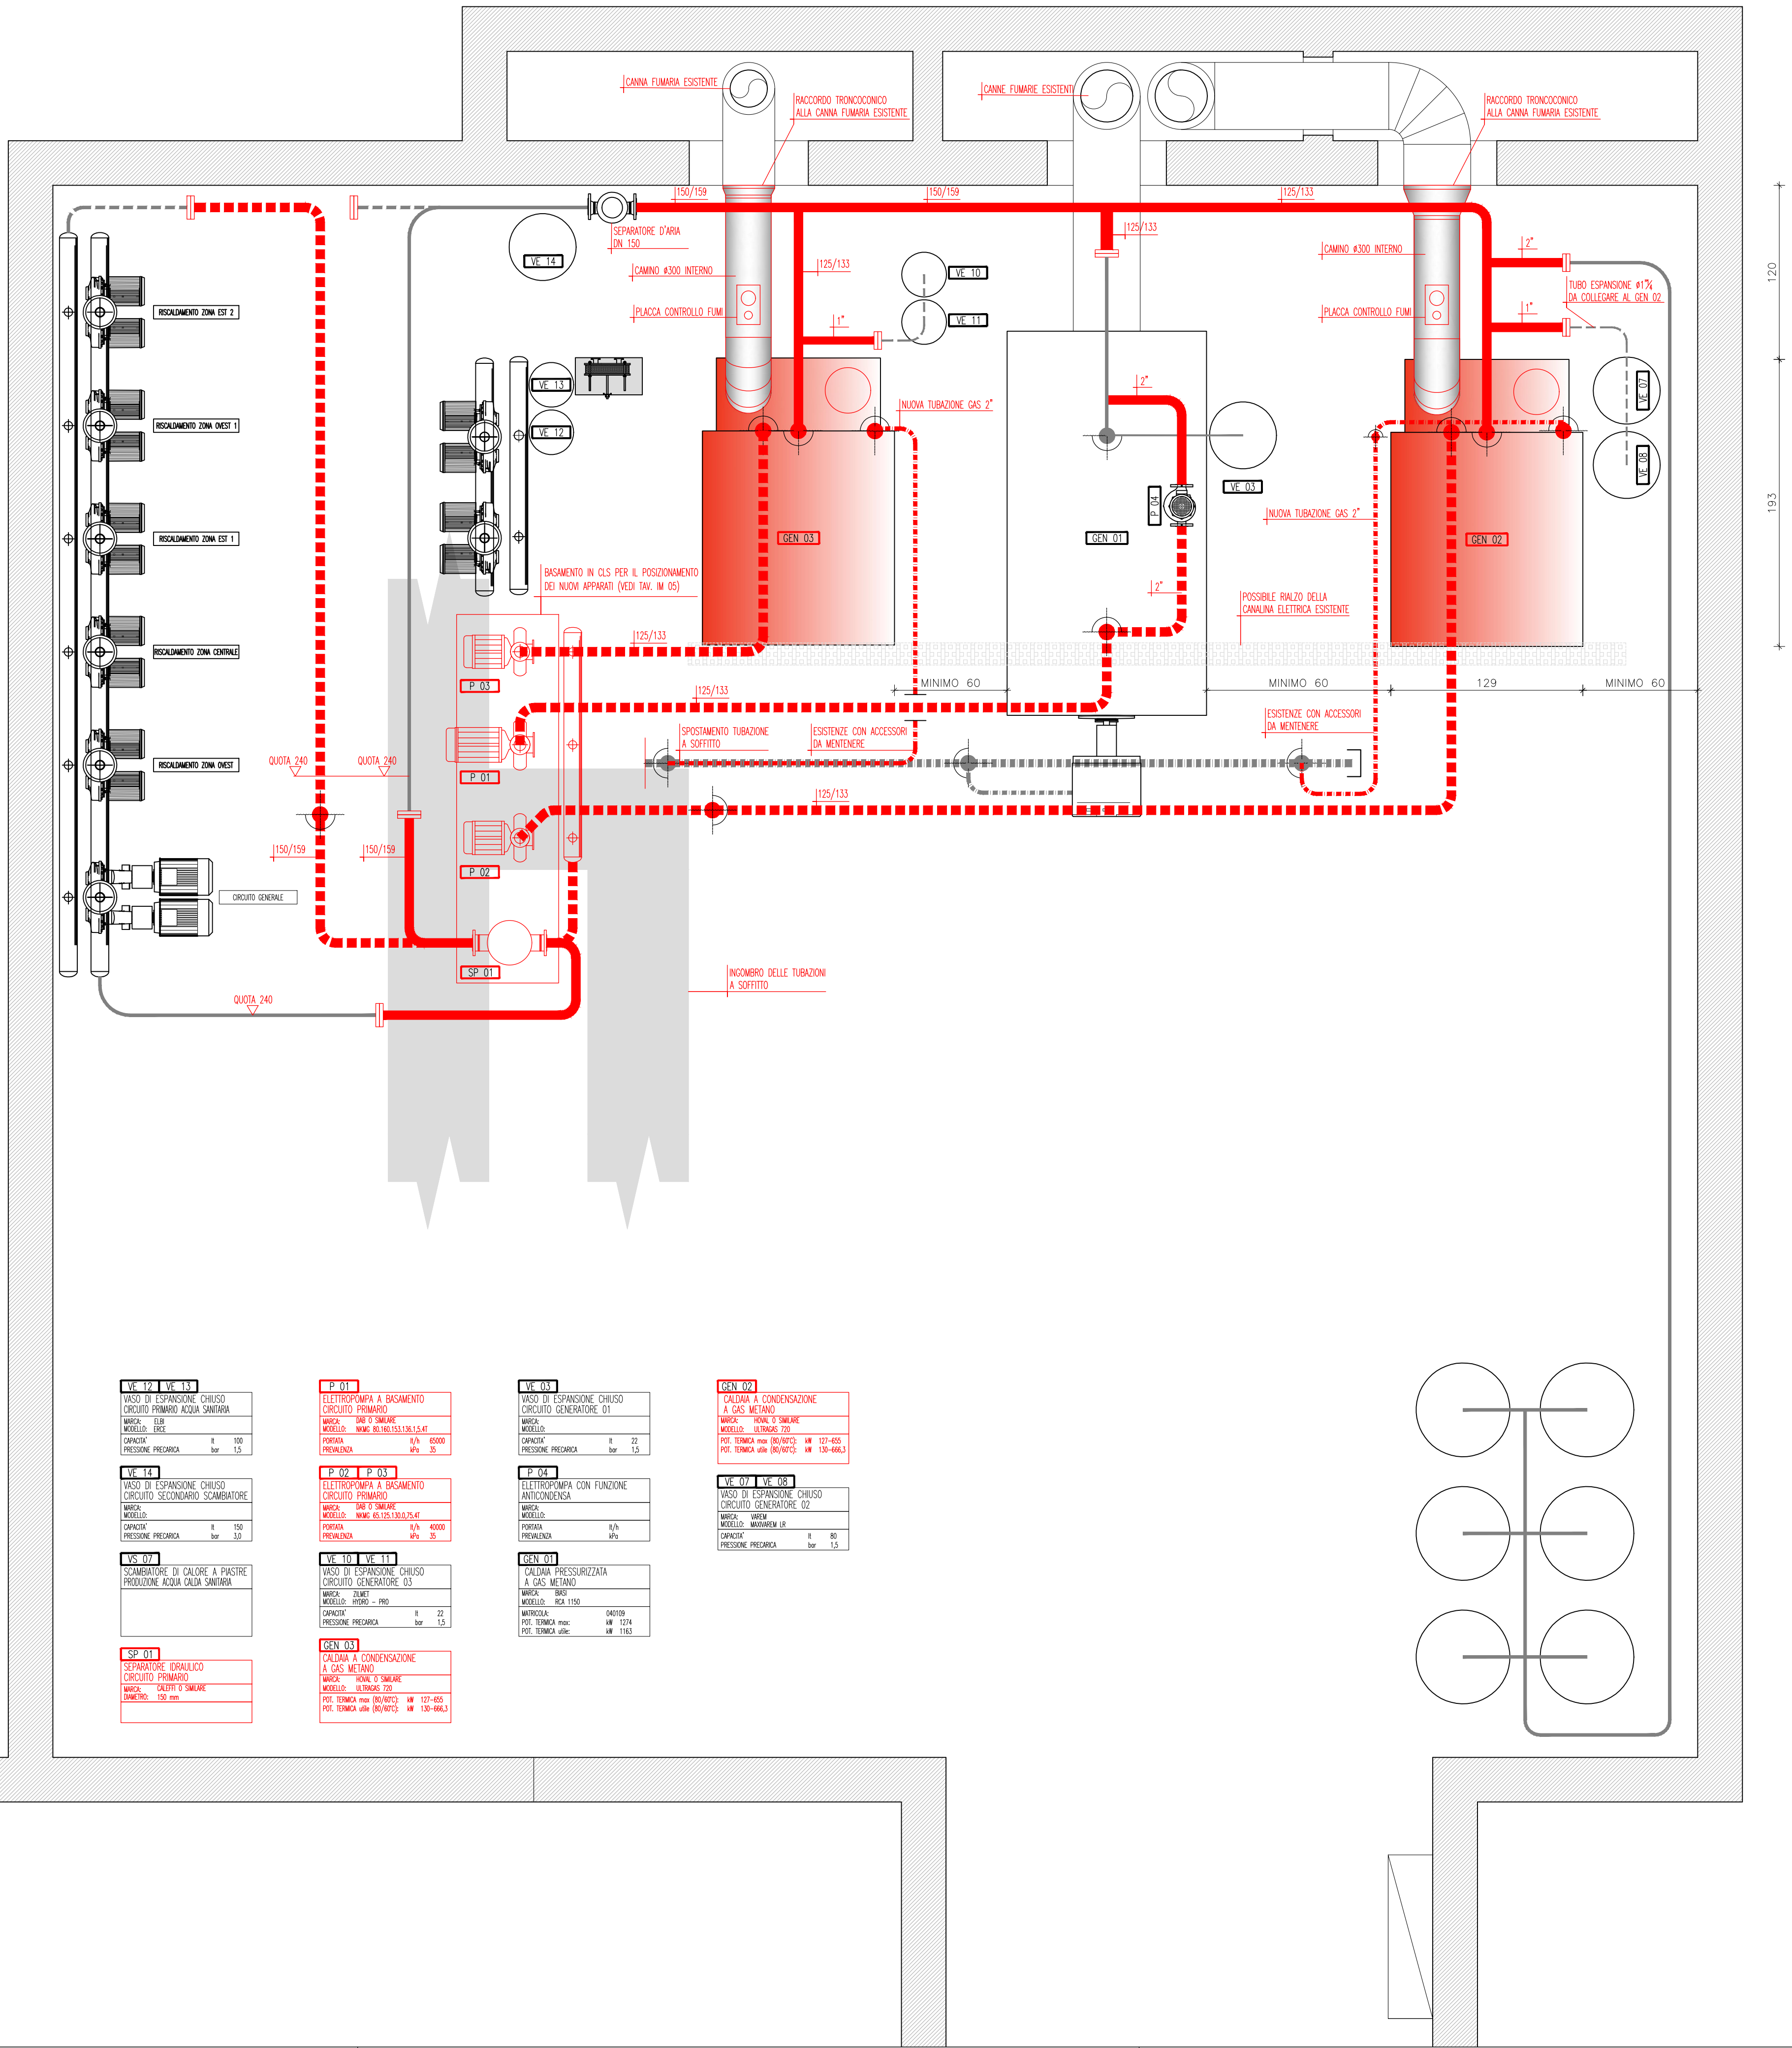

Provincia di TREVISO Comune di CONEGLIANO

RIQUALIFICAZIONE ENERGETICA DELLA CENTRALE TERMICA
A SEVIZIO DELLA CASA DI RIPOSO "F. FENZI"
SITO IN VIALE SPELLANZON , 62 CONEGLIANO (TV)



COMMITTENTE: **CASA DI RIPOSO "F. FENZI"**
31015 Conegliano (TV) - Viale Spellanzon n° 62

PROGETTAZIONE **ING. GIORGIO ARTUSI**
IMPIANTISTICA: 35020 Albignasego (PD) - VIA Marco Polo n° 19/A
TEL. 049-812699 - info@biessea.it

</